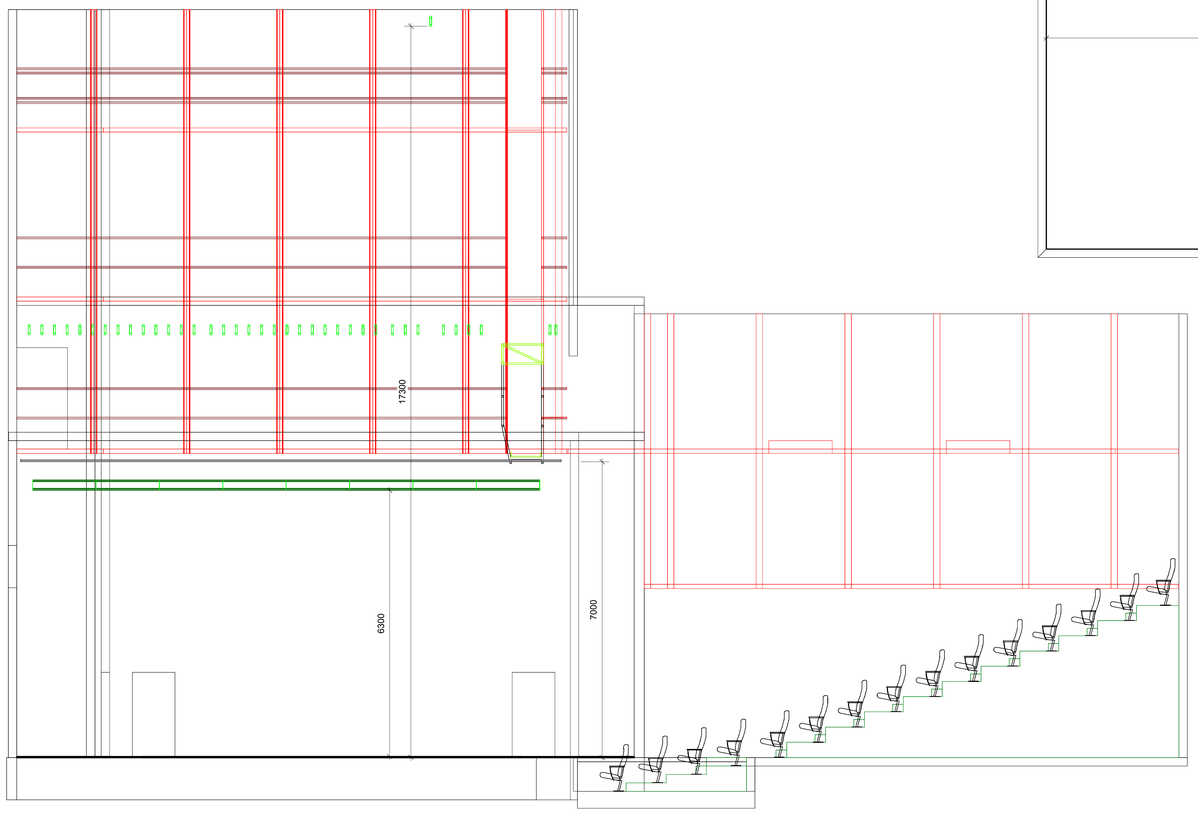

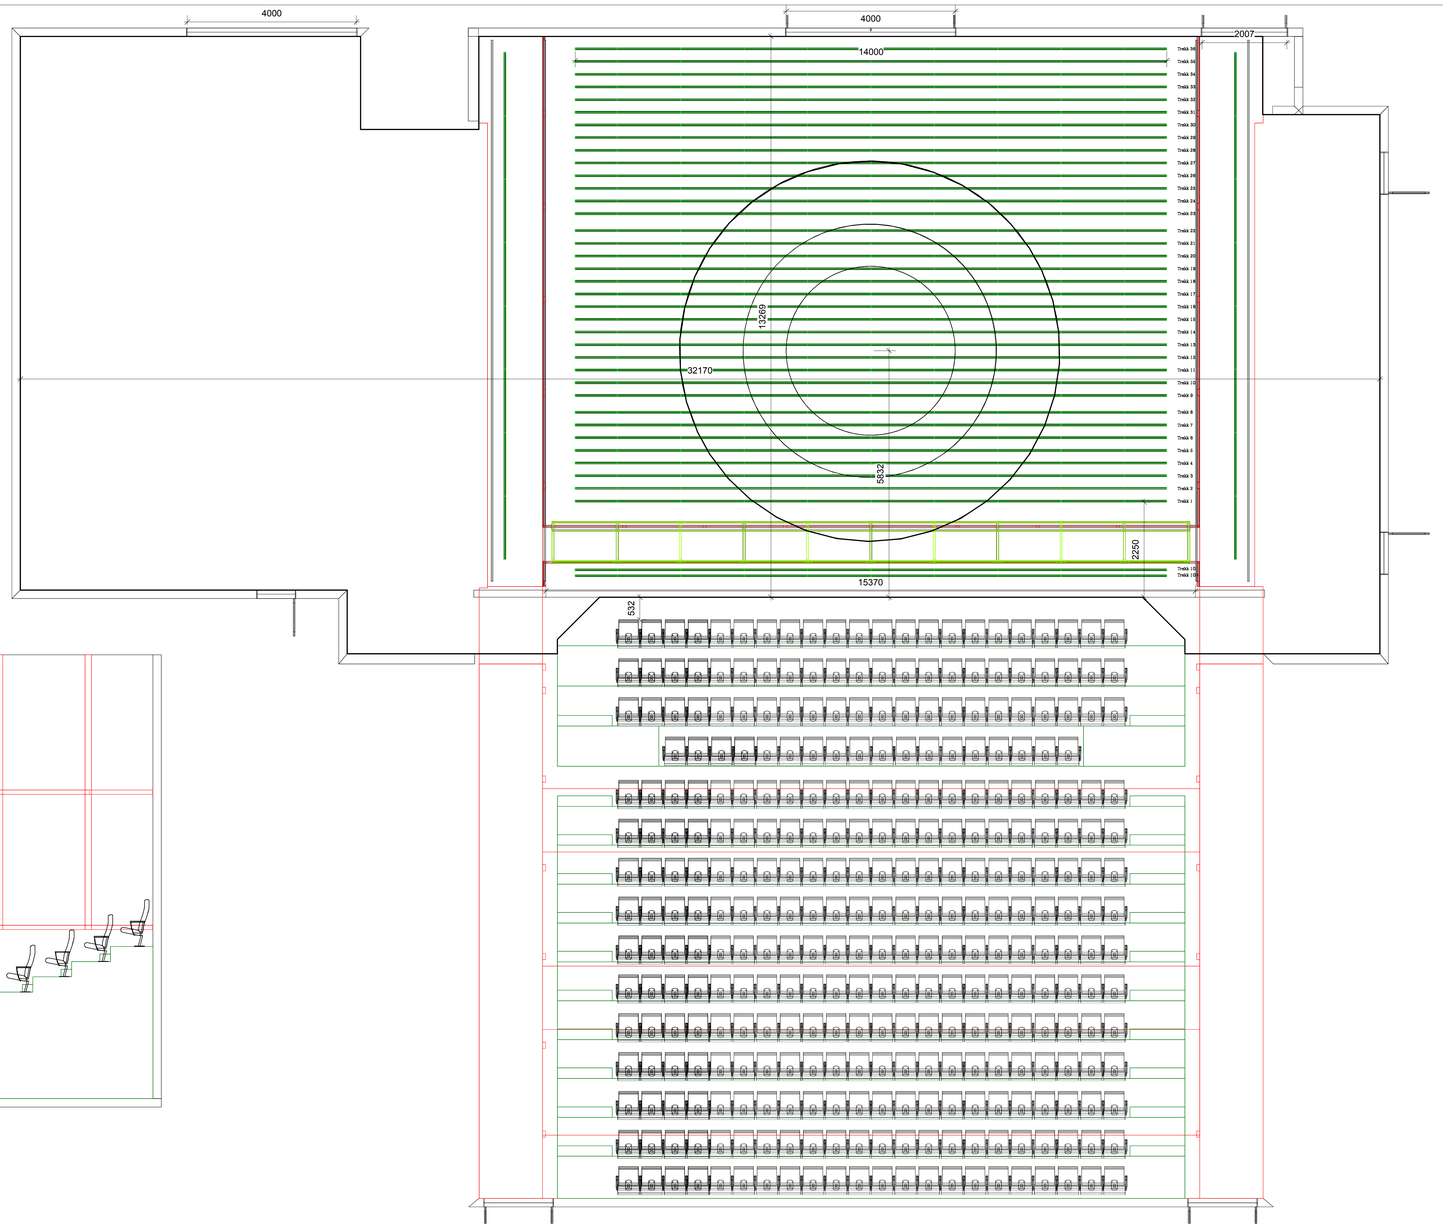

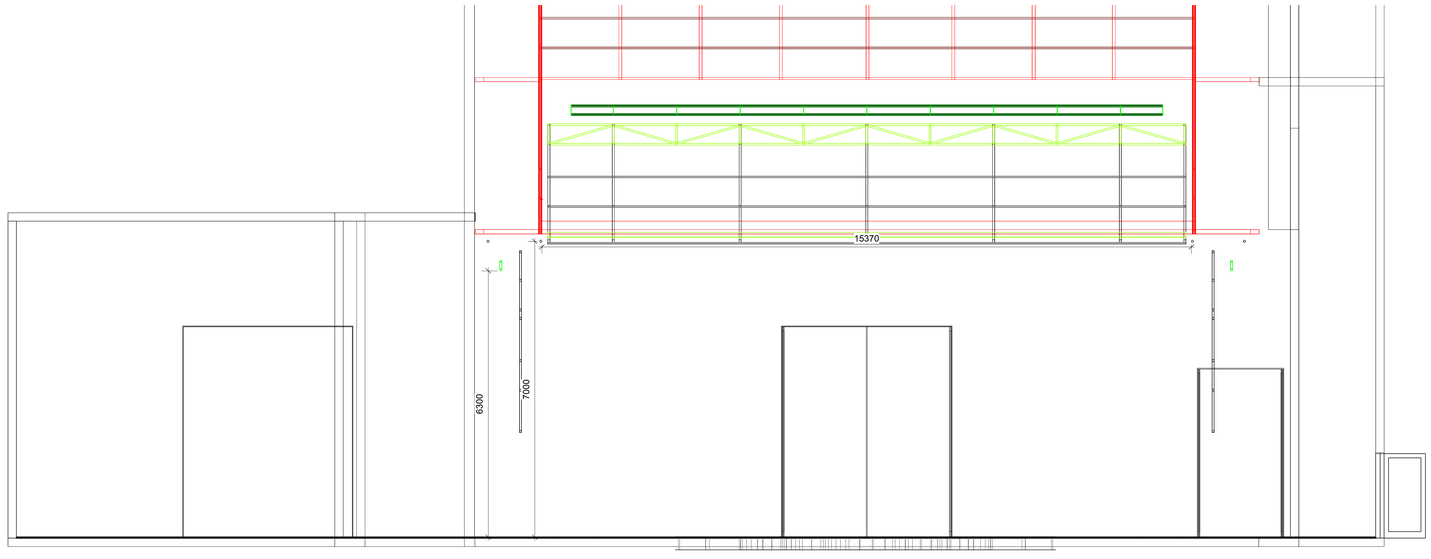

HÅLOG ALAND TEATER

Rev	Dato	Tekst	Tegnet	Kontr.

Produksjon

Scene	Scene Vest	Instruktør	
Tegning	Scene Plan	Tegning av	Scenograf
Målestokk 1:50	Tegnet av Jeroen de Groot	Dato 31-05-2010	Lys designer